


6. Änderung des Flächennutzungsplanes Nr. 1/8 "Zentrale Ortslage Rosbach"

M 1 : 2000

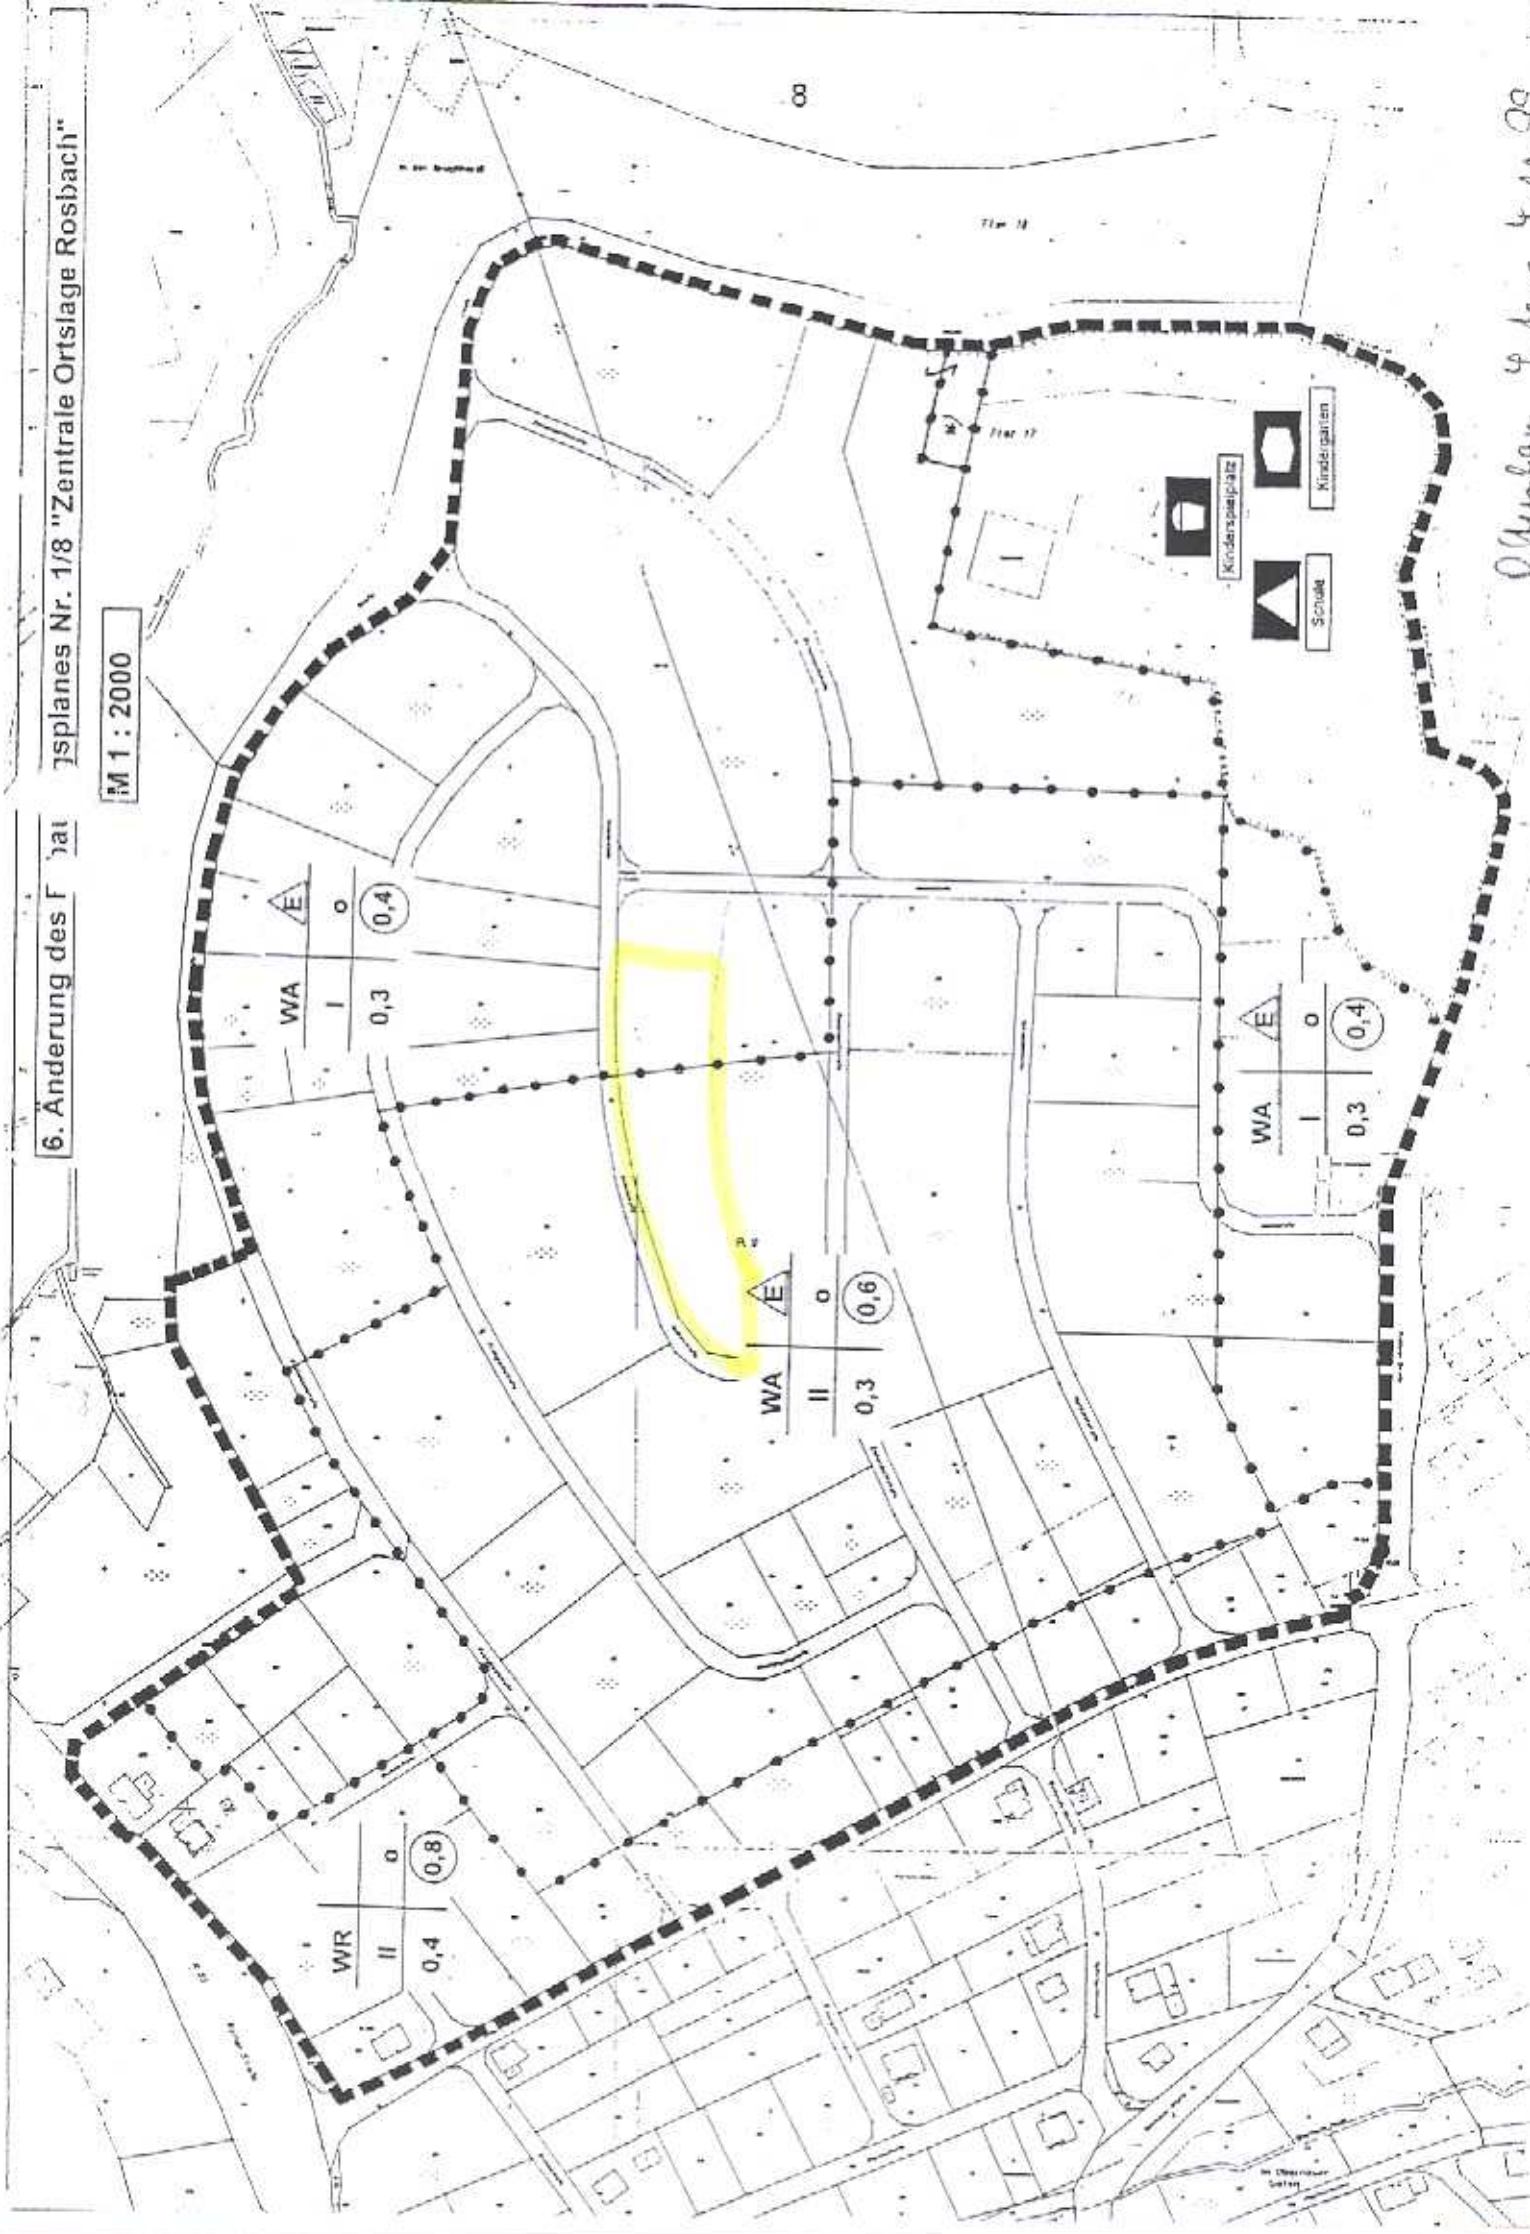

Offenlage 4.10. - 4.11.99